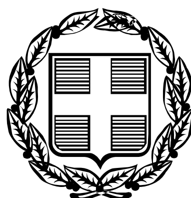


ΕΦΗΜΕΡΙΣ ΤΗΣ ΚΥΒΕΡΝΗΣΕΩΣ

ΤΗΣ ΕΛΛΗΝΙΚΗΣ ΔΗΜΟΚΡΑΤΙΑΣ

ΤΕΥΧΟΣ ΤΕΤΑΡΤΟ **Αρ. Φύλλου 585**

12 Ιουλίου 2006

ΠΕΡΙΕΧΟΜΕΝΑ

ΑΠΟΦΑΣΕΙΣ

ΑΠΟΦΑΣΕΙΣ

Αριθμ. 3648 (1)

Καθορισμός των ορίων του αιγιαλού και δημιουργία ζώνης παραλίας στην θέση «ΠΟΥΝΤΑ» του Δήμου Σκιάθου Ν. Μαγνησίας

Ο ΓΕΝΙΚΟΣ ΓΡΑΜΜΑΤΕΑΣ ΠΕΡΙΦΕΡΕΙΑΣ ΘΕΣΣΑΛΙΑΣ

Έχοντας υπόψη:

1. Τις διατάξεις του ν. 2971/2001 (ΦΕΚ 285/Δ΄/19.12.2001) «περί περί αιγιαλού και παραλίας».
2. Τις διατάξεις του ν.δ. 439/1970 « περί συμπληρώσεως των διατάξεων περί αιγιαλού».
3. Τις διατάξεις του άρθρου 5 του ν. 3200/1955 (ΦΕΚ 97 τ.Α΄) «περί διοικητικής αποκέντρωσης» όπως αυτές τροποιήθηκαν και ισχύουν σήμερα με τα ν.δ. 532/1970, β.δ. 704/1970,β.δ.705/1970,β.δ.192/1972,β.δ.71/1984,π.δ.347/1986, ν. 2026/1992 και π.δ. 97/1993.

4 Τις διατάξεις του άρθρου 19 παρ. 5 του ν.δ. 2344/1995, του άρθρου 52 παρ. 6 ν. 2218/1994 , του άρθρου 4 παρ. 7 του ν. 2240/1994, δυνάμει των οποίων αρμοδιότητες του Υπουργείου Οικονομικών που είχαν μεταβιβασθεί στους Νομάρχες ,ανήκουν στον Περιφερειακό Δ/ντή, σε συνδυασμό με αυτές του άρθρου 14 παρ. 2 του 2399/1996 με τις οποίες προβλέπεται η κατάργηση των θέσεων των Περιφερειακών Δ/ντών, οι αρμοδιότητες πλέον του οποίου περιήλθαν στον Γενικό Γραμματέα της Περιφέρειας που ασκούνται από τον Αναπληρωτή Περιφερειακό Δ/ντή.

5 Τις διατάξεις του τετάρτου εδαφίου της παρ. 2 του άρθρου 1 και της παρ. 6 του ιδίου άρθρου του ν. 2503/1997 «Διοίκηση, οργάνωση, στελέχωση της Περιφέρειας, ρύθμιση θεμάτων για την Τοπική Αυτοδιοίκηση και άλλες διατάξεις» (ΦΕΚ. 107 τ. Α΄) σύμφωνα με τις οποίες οι Περιφερειακές Υπηρεσίες του Υπουργείου Οικονομικών που συγκροτούσαν την Περιφερειακή Διοίκηση του Νομού ή Νομαρχίας, δεν υπήχθησαν στην ενιαία οργανική μονάδα της Περιφέρειας , ούτε καταργήθηκαν , αλλά αποτελούν από 1.9.1997, Υπηρεσίες του Υπουργείου Οικονομικών.

6. Τις διατάξεις του άρθρου 46 του ν. 3220/2004 (Φ.Ε.Κ. 15/Α΄/28.1.2004) «Μέτρα αναπτυξιακής και κοινωνικής πολιτικής - ανττκειμενικοποίησης του φορολογικού ελέγχου και άλλες διατάξεις».
7. Την απόφαση του Υπουργού Εσωτερικών, Δημόσιας Διοίκησης και Αποκέντρωσης που δημοσιεύθηκε στο Φ.Ε.Κ. 93/Γ΄/2.4.2004 με την οποία ορίστηκαν οι Γενικοί Γραμματείς Περιφερειών της Χώρας
8. Την από 15.11.2005 έκθεση της κατά το άρθρο 3 του ν. 2971/19.12.2001 (Φ.Ε Κ 285/Α΄/19.12.2001) «περί αιγιαλού και παραλίας» αρμόδιας Επιτροπής καθορισμοί) ορίων αιγιαλοί) και παραλίας, για τον καθορισμό ορίων αιγιαλού και δημιουργία ζώνης παραλίας στη θέση «ΠΟΥΝΤΑ» του Δήμου Σκιάθου Ν. Μαγνησίας
9. Το απο τον Αύγουστο 2005 τοπογραφικό & υψομετρικό διάγραμμα κλίμακας 1:500 αποτελούμενο από μία (1) πινακίδα που συντάχθηκε από τον Τοπ/φο μηχανικό Ηλία Μπέκα και το οποίο ελέγχθηκε ως προς την ακρίβεια της αποτύπωσης και θεωρήθηκε από την Τοπογράφο Μηχανικό της Κτηματικής Υπηρεσίας Ν. Μαγνησίας Βασιλική Χατζηπλή στις 15.11.2005.
10. Την υπ' αριθμ. 544.5/238/2006 σύμφωνη γνώμη του Γ.Ε.Ν. για τα όρια αιγιαλού & παραλίας, αποφασίζουμε:

Επικυρώνουμε την από 15.11.2005 έκθεση της κατά το άρθρο 3 του ν. 2971/19.12.2001 αρμόδιας Επιτροπής καθορισμού ορίων αιγιαλού και παραλίας, για τον καθορισμό ορίων αιγιαλού και δημιουργία ζώνης παραλίας στη θέση: «ΠΟΥΝΤΑ» του Δήμου Σκιάθου, Ν. Μαγνησίας

Το απο τον Αύγουστο 2005 τοπογραφικό & υψομετρικό διάγραμμα κλίμακας 1:500 αποτελούμενο από μία (1) πινακίδα που συντάχθηκε από τον Τοπ/φο μηχανικό Ηλία Μπέκα και το οποίο ελέγχθηκε ως προς την ακρίβεια της αποτύπωσης και θεωρήθηκε από την Τοπογράφο Μηχανικό της Κτηματικής Υπηρεσίας Ν. Μαγνησίας Βασιλική Χατζηπλή στις 15.11.2005.

Στο τοπογραφικό διάγραμμα καθορίστηκε από την αρμόδια Επιτροπή όπως πιο πάνω αναφέρεται :

Η οριογραμμή του αιγιαλού με κόκκινη συνεγή πολυγωνική γραμμιή 1, 2, 3, ... έως και 21, της οποίας οι κορυ-

φές εξασφαλίζονται με συντεταγμένες του Κρατικού τριγωνομετρικού δικτύου.

Η οριογραμμή της παραλίας με κίτρινη συνεχή πολυγωνική γραμμή 1, 2, 3 , ... έως και 21, παράλληλη της γραμμής αιγιαλού σε απόσταση 15,00 μ. για την εξυπηρέτηση των σκοπών του άρθρου 1, παρ. 2 του ν. 2971/2001.

Η Επιτροπή διαπίστωσε ότι δεν υπάρχει παλαιός αιγιαλός

Η απόφαση αυτή με την έκθεση της Επιτροπής και το τοπογραφικό διάγραμμα, να δημοσιευθούν στην Εφημερίδα της Κυβέρνησης.

Λάρισα, 19 Μαΐου 2006

Ο Γενικός Γραμματεάς Περιφέρειας
ΦΩΤΙΟΣ ΓΚΟΥΠΑΣ

ΕΚΘΕΣΗ

επιτροπής καθορισμού των ορίων αιγιαλού, παραλίας, παλαιού αιγιαλού σύμφωνα
με τα άρθρα 3, 4 & 5 του ν. 2971/2001.

Καθορισμός για πρώτη φορά των ορίων
αιγιαλού κ.λπ. στην θέση «ΠΟΥΝΤΑ»
του Δήμου Σκιάθου Ν. Μαγνησίας.

Στο Βόλο σήμερα την 15.11.2005 οι υπογεγραμμένοι:

1. ΕΥΘΥΜΙΟΥ ΔΗΜΗΤΡΙΟΣ προϊστάμενος της Κτηματικής Υπηρεσίας Ν. Μαγνησίας, ως πρόεδρος.

2. ΒΑΦΕΙΔΗΣ ΕΜΜΑΝΟΥΗΛ Κεντρικός Λιμενάρχης Σκιάθου ως μέλος

3. ΧΑΤΖΗΠΛΗ ΒΑΣΙΛΙΚΗ, τοπογράφος μηχανικός της Κτηματικής Υπηρεσίας ως μέλος,

4. ΛΟΥΚΙΔΟΥ ΑΝΑΣΤΑΣΙΑ, διευθύντρια της ΠΕ.ΧΩ.Π.Ε. Νομαρχιακής Αυτοδιοίκησης Ν. Μαγνησίας, ως μέλος

Η ΜΟΥΝΤΟΥΡΗ ΚΩΝ/ΝΤΙΑ, διευθύντρια ΠΕ.ΧΩ. Γενικής Γραμματείας Περιφέρειας Θεσσαλίας, αν και προσκλήθηκε νόμιμα δεν προσήλθε, που αποτελούμε την επιτροπή καθορισμού των ορίων αιγιαλού, παραλίας και παλαιού αιγιαλού, σύμφωνα με τα άρθρα 3, 4 & 5 του ν. 2971/2001 (Φ.Ε.Κ. 285/Α΄/19.12.2001) και της υπ' αριθμ. 9491/20.12.2004 απόφασης του Γεν. Γραμματέα Περιφέρειας Θεσσαλίας, μετά από αυτοψία στην παραπάνω περιοχή στις 15.11.2005 ύστερα από πρόσκληση του Προέδρου της επιτροπής με το υπ' αριθμ. 2481/11.11.2005 έγγραφο, αφού λάβαμε υπόψη:

1. Την από 12.9.2005 αίτηση της Ματούλας Καραστατήρα με την οποία ζητείται ο καθορισμός του αιγιαλού και της παραλίας στην παραπάνω περιοχή,

2. Τις διατάξεις του νόμου 2971/2001 (Φ.Ε.Κ. 285/ Α΄/19.12.2001) και ειδικότερα τα άρθρα 4, 5, 6, 7, 8, και 9.

3. Το τοπογραφικό και υψομετρικό διάγραμμα της παραπάνω περιοχής με κλίμακα 1:500, που συντάχθηκε τον Αύγουστο 2005 από τον τοπογράφο μηχανικό Ηλία Μπέκα σε μία (1) πινακίδα και ελέγχθηκε και θεωρήθηκε από την Βασιλική Χατζηπλή, τοπογράφο μηχανικό της Κτηματικής Υπηρεσίας Ν. Μαγνησίας στις 15.11.2005.

4. Την αντίληψη που σχηματίστηκε λαμβάνοντας υπόψη, ύστερα από αυτοψία τις φυσικές και λοιπές ενδείξεις που επηρεάζουν το πλάτος του αιγιαλού και της παραλίας και ειδικότερα :

α) Τη γεωμορφολογία του εδάφους για την οποία αναλυτικά αναφέρεται ότι:

1) Η μορφολογία της ακτής συνίσταται από βραχώδη πρανή με απότομες κλίσεις και μεγάλα ύψη στέψης.

2) Της ακτής συνέχονται εκτάσεις λοφώδεις. Με έδαφος γαιώδες. Εκτός σχεδίου. Αδόμητες. Με χρήση γεωργική.

3) Το φυσικό όριο βλάστησης συνίσταται από θαμνώδη φυσική βλάστηση. Δενδρώδη φυσική βλάστηση.

β) Το γεγονός ότι στη περιοχή δεν εντοπίστηκαν παράκτιοι φυσικοί πόροι.

γ) Τα πορίσματα από την εκτίμηση των μετεωρολογικών στοιχείων της περιοχής, ήτοι το γεγονός ότι η περιοχή προσβάλλεται από ισχυρούς ανέμους έντασης 7-10 Β κυρίως Ν, Ν.Α, διευθύνσεις.

δ) Τη μορφολογία του πυθμένα ο οποίος συνίσταται από βραχώδη ανώμαλη σύσταση. Μεγάλα βάθη κοντά στην ακτή.

ε) Τον τομέα ανάπτυξης κυματισμού σε σχέση με το μέτωπο της ακτής ότι δηλαδή πρόκειται για ακτή με μεγάλο ανάπτυγμα πελάγους.

στ) Την μη ύπαρξη τεχνικών έργων στη περιοχή .

ζ) Την μη ύπαρξη εγκεκριμένων χωροταξικών κατευθύνσεων και χρήσεων γης που επηρεάζουν την παράκτια ζώνη.

η) Την μη ύπαρξη καταγεγραμμένων δημόσιων κτημάτων .

θ) Το υφιστάμενο Κτηματολόγιο.

ι) Την μη ύπαρξη ευπαθών οικοσυστημάτων και προστατευόμενων περιοχών, αποφασίζουμε:

Καθορίζουμε στο παραπάνω τοπογραφικό διάγραμμα:


1. Την οριογραμμή του αιγιαλού με κόκκινη συνεχή πολυγωνική γραμμή 1, 2, 3, ... έως και 21, της οποίας οι κορυφές εξασφαλίζονται με συντεταγμένες του κρατικού τριγωνομετρικού δικτύου.

2. Την οριογραμμή της παραλίας για την εξυπηρέτηση των σκοπών του άρθρου 1 § 2 του ν. 2971/2001 με κίτρινη συνεχή πολυγωνική γραμμή 1΄, 2΄, 3΄,... έως και 21΄, της οποίας οι πλευρές είναι παράλληλες της γραμμής αιγιαλού σε απόσταση σταθερή 15,00 μ.

Αποφαινόμαστε ότι δεν υπάρχει παλαιός αιγιαλός.

Η Επιτροπή

Ο Πρόεδρος
ΔΗΜΗΤΡΙΟΣ ΕΥΘΥΜΙΟΥ
Τα Μέλη
ΕΜΜΑΝΟΥΗΛ ΒΑΦΕΙΑΔΗΣ
ΒΑΣΙΛΙΚΗ ΧΑΤΖΗΠΛΗ
ΑΝΑΣΤΑΣΙΑ ΛΟΥΚΙΔΟΥ

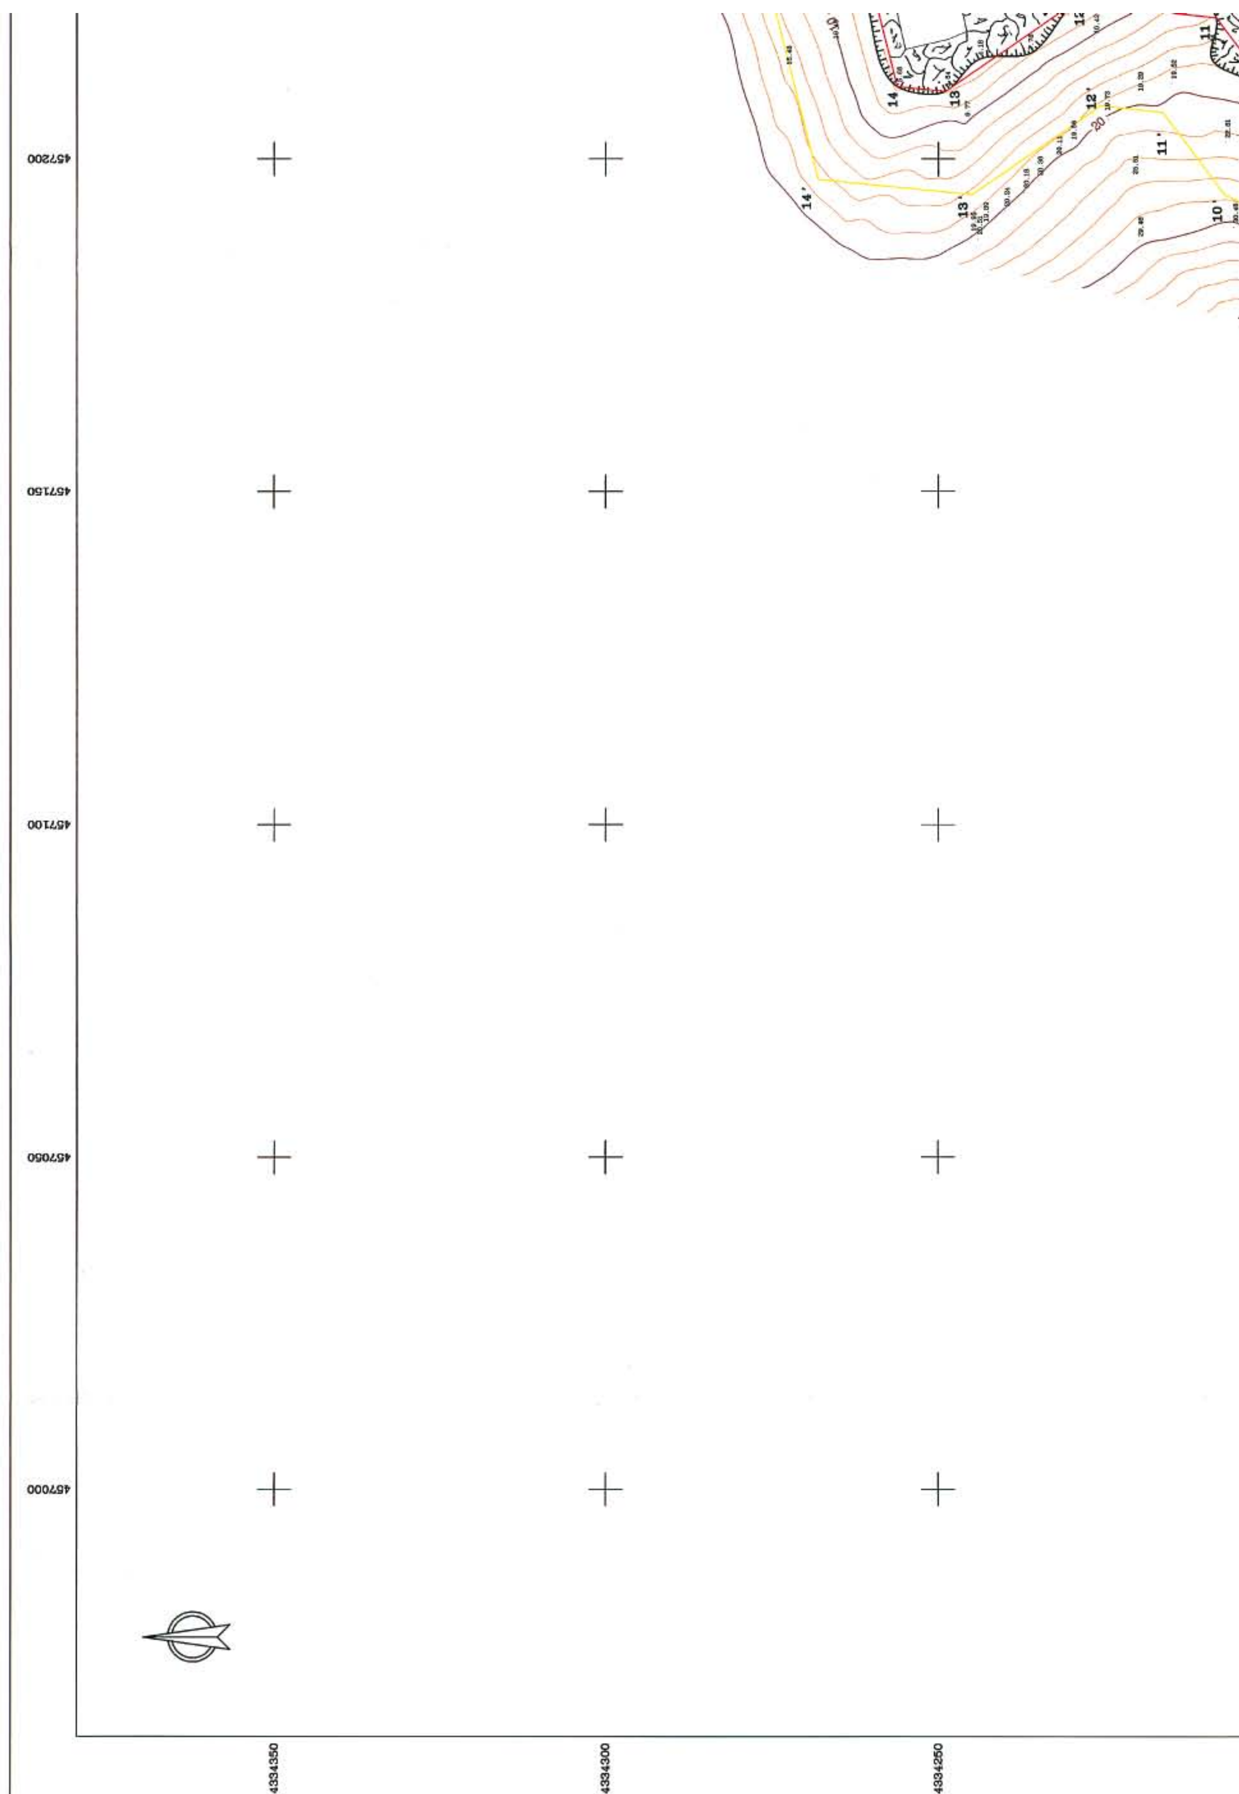
457200
457150
457100
457050
457000
4334350
4334300
4334250

457250 457300 457350


4334350 4334300 4334250


21' 21 20' 19' 20 19 18' 18 17' 17 16' 16 15' 15 12 11

ΘΑΛΑΣΣΑ

ΣΥΝΤΕΤΑΓΜΕΝΕΣ ΚΟΡΥΦΩΝ ΓΡΑΜΜΗΣ ΑΙΓΙΑΛΟΥ

Α/Α	ΣΥΝΤ/ΝΗ Χ	ΣΥΝΤ/ΝΗ Ψ
1	457004.600	4334065.390
2	457029.458	4334082.613
3	457053.683	4334088.962
4	457079.562	4334102.864
5	457098.399	4334107.791
6	457120.757	4334108.847
7	457149.277	4334121.341
8	457166.643	4334134.278
9	457186.000	4334153.834
10	457206.606	4334197.275
11	457221.247	4334208.309
12	457223.536	4334229.602
13	457210.156	4334248.958
14	457210.861	4334256.173
15	457241.141	4334263.916
16	457268.315	4334284.504
17	457299.412	4334309.316
18	457318.848	4334324.902
19	457332.225	4334333.524
20	457334.514	4334342.499
21	457337.859	4334367.310

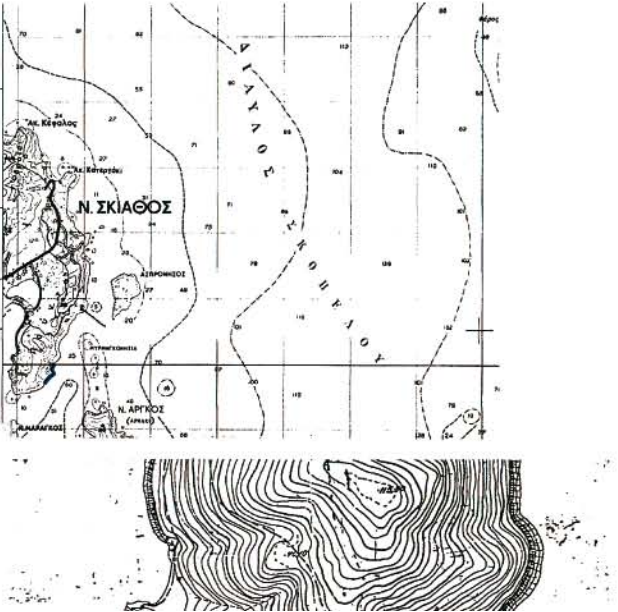

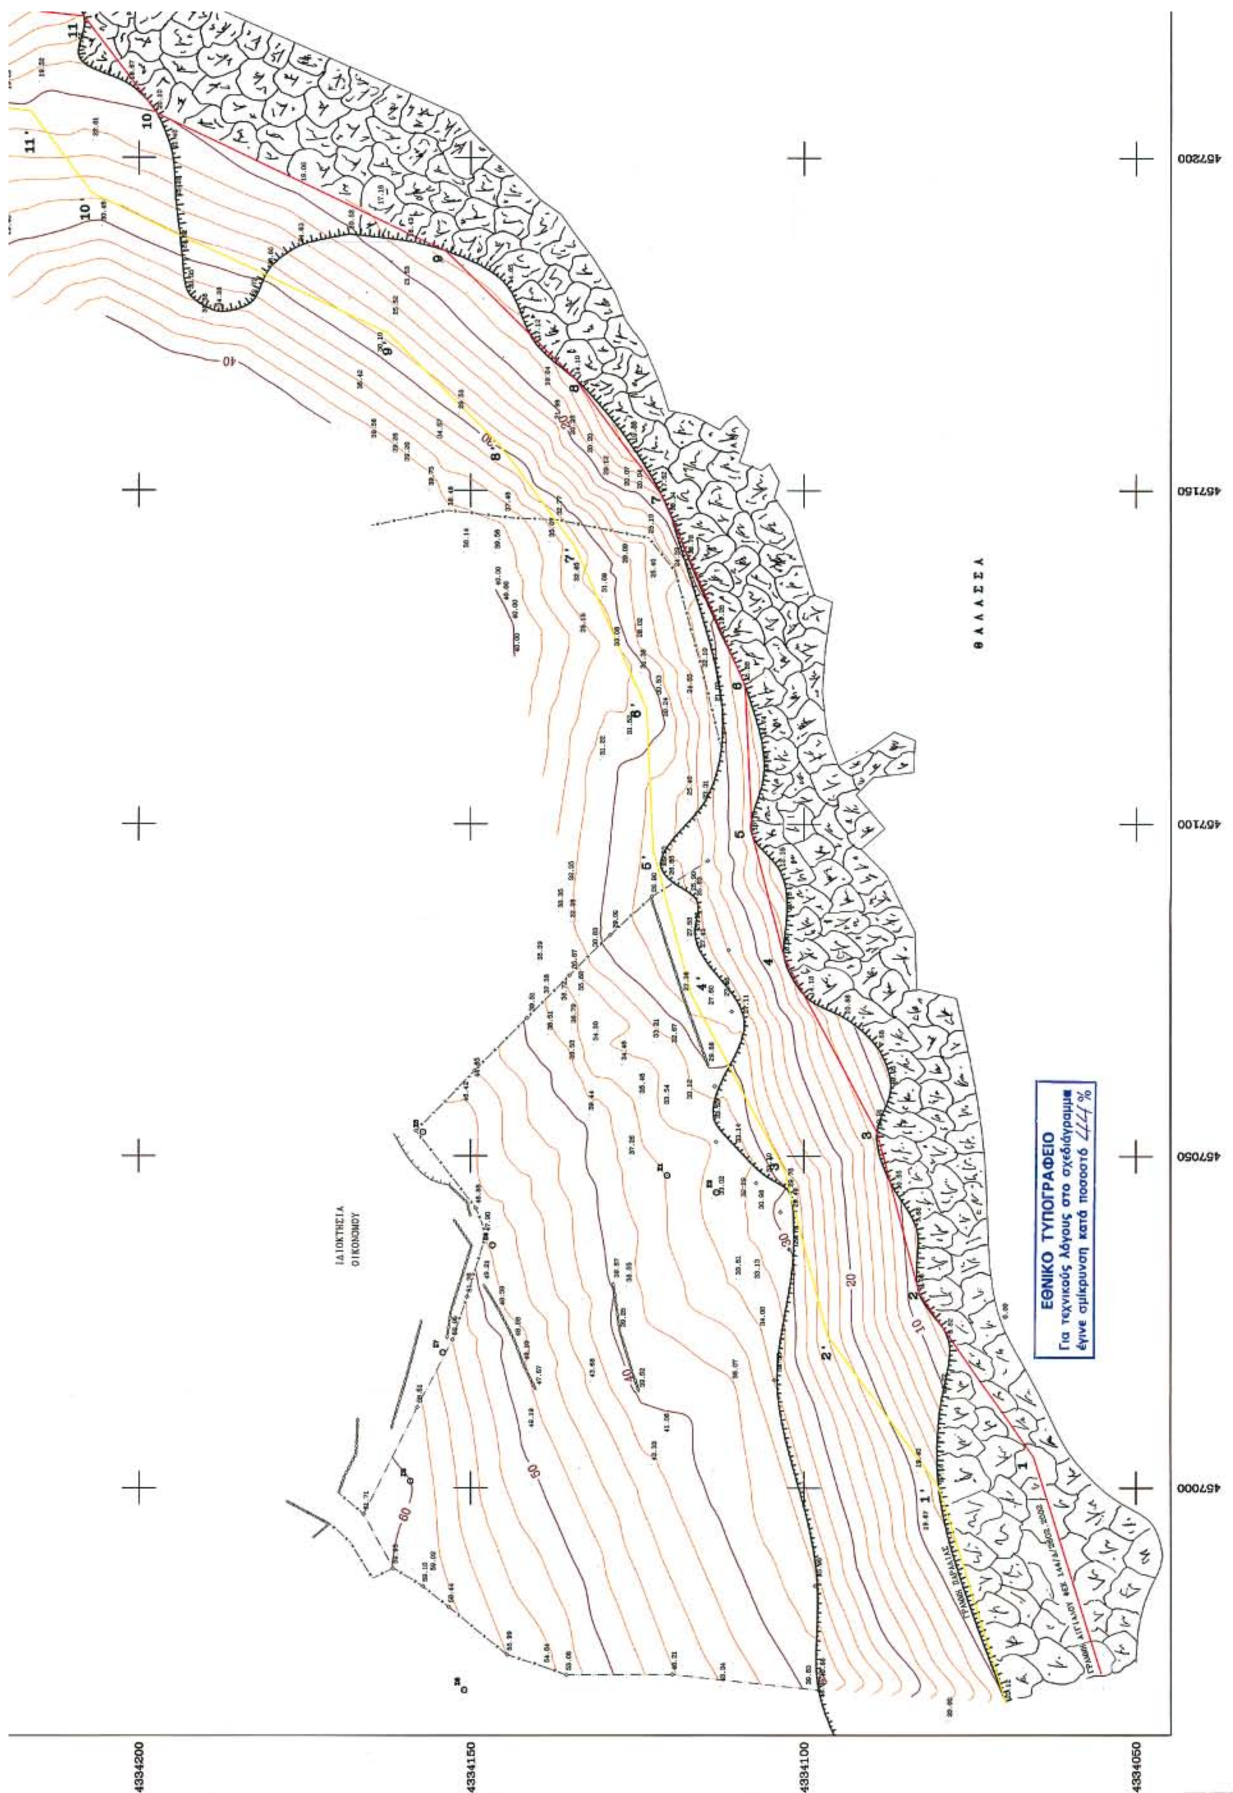
ΘΑΛΑΣΣΑ
ΙΔΙΟΚΤΗΣΙΑ ΟΙΚΟΝΟΜΟΥ
ΕΘΝΙΚΟ ΤΥΠΟΓΡΑΦΕΙΟ
Για τεχνικούς λόγους στο σχεδιάγραμμα έγινε σμίκρυνση κατά ποσοστό 44%
4334200
4334150
4334100
4334050
457200
457150
457100
457050
457000



ΥΠΟΥΡΓΕΙΟ ΟΙΚΟΝΟΜΙΑΣ ΚΑΙ ΟΙΚΟΝΟΜΙΚΩΝ
ΚΤΗΜΑΤΙΚΗ ΥΠΗΡΕΣΙΑ ΜΑΓΝΗΣΙΑΣ

ΤΟΠΟΓΡΑΦΙΚΟ ΔΙΑΓΡΑΜΜΑ

ΚΑΘΟΡΙΣΜΟΥ ΓΡΑΜΜΩΝ ΑΙΓΙΑΛΟΥ ΚΑΙ ΠΑΡΑΛΙΑΣ

ΠΕΡΙΟΧΗ : "ΠΟΥΝΤΑ"
ΔΗΜΟΣ : ΣΚΙΑΘΟΥ
ΝΟΜΟΣ : ΜΑΓΝΗΣΙΑΣ

ΕΝΔΙΑΦΕΡΟΜΕΝΟΣ: ΜΑΤΟΥΛΑ ΚΑΡΑΣΤΑΤΗΡΑ

ΑΝΑΔΟΧΟΣ ΜΕΛΕΤΗΣ
ΗΛΙΑΣ ΠΑΝ. ΜΠΕΚΑΣ
ΤΟΠΟΓΡΑΦΟΣ ΜΗΧΑΝΙΚΟΣ ΕΜΠ

ΥΠΟΓΡΑΦΗ

ΗΛΙΑΣ ΠΑΝ. ΜΠΕΚΑΣ ... ΚΩΝΣΤΑΝΤΑ ... • ΒΟΛΟΣ ... 72112 • ΤΗΛ. 44887 ... ΑΦΜ 073102494 • ΔΟΥ Α' ΒΟΛ...

Ο ΣΥΝΤΑΞΑΣ
ΗΛΙΑΣ ΠΑΝ. ΜΠΕΚΑΣ
ΤΟΠΟΓΡΑΦΟΣ ΜΗΧΑΝΙΚΟΣ

ΥΠΟΓΡΑΦΗ

ΥΠΟΜΝΗΜΑ ΕΠΙΤΡΟΠΗΣ
ΟΡΙΩΝ ΑΙΓΙΑΛΟΥ ΚΑΙ ΠΑΡΑΛΙΑΣ

Κόκκινη γραμμή - οριογραμμή Αιγιαλού
Κίτρινη γραμμή - οριογραμμή Παραλίας

Το παρόν τοπογραφικό διάγραμμα συνοδεύει την απο 15-11-05 Έκθεση της Επιτροπής καθορισμού ορίων Αιγιαλού και Παραλίας.

Οι κορυφογραμμές εξασφαλίζονται όπως σημειώνεται στο διάγραμμα απο συντ/νες του Κρατικού Δικτύου (ΕΓΣΑ '87).

Καθορίζεται Ζώνη Παραλίας πλάτους 15 μ.

ΘΕΩΡΗΘΗΚΕ
ΓΙΑ ΤΗΝ ΑΚΡΙΒΕΙΑ ΤΗΣ ΑΠΟΤΥΠΩΣΗΣ
Βόλος 15-11-05

Η ΜΗΧ/ΚΟΣ ΤΗΣ Κ.Υ.Ν. ΜΑΓΝΗΣΙΑΣ
ΒΑΣΩ ΧΑΤΖΗΠΛΗ
ΤΟΠΟΓΡΑΦΟΣ ΜΗΧΑΝΙΚΟΣ

Η ΕΠΙΤΡΟΠΗ

Ο ΠΡΟΕΔΡΟΣ
ΠΡΟΪΣΤΑΜΕΝΟΣ ΤΗΣ ΚΤΗΜΑΤΙΚΗΣ ΥΠΗΡΕΣΙΑΣ ΜΑΓΝΗΣΙΑΣ

ΔΗΜΗΤΡΙΟΣ ΕΜ. ΕΥΘΥΜΙΟΥ
ΤΟΠΟΓΡΑΦΟΣ ΜΗΧΑΝΙΚΟΣ ΠΕ/Α

ΤΑ ΜΕΛΗ
1. ΛΙΜΕΝΑΡΧΗΣ ΣΚΙΑΘΟΥ
2. Ο ΜΗΧΑΝΙΚΟΣ ΤΗΣ Κ.Υ.
3. Ο Δ/ΝΤΗΣ ΠΕΡΙΒΑΛΛΟΝΤΟΣ
4. Ο Δ/ΝΤΗΣ ΧΩΡΟΤΑΞΙΑΣ

ΤΡΙΓΩΝΟΜΕΤΡΙΚΗ ΕΞΑΡΤΗΣΗ
ΚΡΑΤΙΚΟ ΤΡΙΓΩΝΟΜΕΤΡΙΚΟ ΔΙΚΤΥΟ

ΥΨΟΜΕΤΡΙΚΗ ΑΦΕΤΗΡΙΑ
ΜΕΣΗ ΣΤΑΘΜΗ ΘΑΛΑΣΣΑΣ

ΜΕΘΟΔΟΣ ΑΠΟΤΥΠΩΣΗΣ
ΤΑΧΥΜΕΤΡΙΚΗ

ΧΡΟΝΟΛΟΓΙΑ ΑΠΟΤΥΠΩΣΗΣ
ΑΥΓΟΥΣΤΟΣ 2005

ΚΛΙΜΑΚΑ
1:500

ΙΣΟΔΙΑΣΤΑΣΗ 2.00
2.00

ΑΡΙΘΜΟΣ ΣΧΕΔΙΟΥ

4334200
4334150
4334100
4334050

457250
457300
457350

ΑΡΧΕΙΟ: ΡΟΥΝΤΑ.FPL

Αριθμ. 741 (2)

Κήρυξη συνιδιοκτήτης (μετά ιδιωτών) δασικής έκτασης 3.067,98 τ.μ. ως αναδασωτέας, στη θέση «Βρύση Γιαννούλας» Δ.Δ. Σκήτης, Δήμου Μελιβοίας, Ν. Λάρισας.

Ο ΓΕΝΙΚΟΣ ΓΡΑΜΜΑΤΕΑΣ ΠΕΡΙΦΕΡΕΙΑΣ ΘΕΣΣΑΛΙΑΣ

Έχοντας υπ' όψη:

1. Τις διατάξεις του ν. 2503/1997 «περί διοικητικής αποκέντρωσης».

2. Την υπ' αριθμ. 1860/23.3.2001 (ΦΕΚ. 421/12.4.2001) απόφαση Γ.Γ. Περιφ. Θεσσαλίας «περί εξουσιοδότησης των Προϊσταμένων της Περιφέρειας, των Δ/ντών Δασών των Νομών, των Δασαρχών κ.λπ. να υπογράφουν με εντολή του».

3. Τις διατάξεις των άρθρων 38 παρ. 1 και 41 παρ. 1 και 3 του Ν. 998/1979 «περί προστασίας των δασών κλπ.».

4. Τις α) 160417/1180/8.7.1980 και β) 182447/3049/24.9.1980 Δ/γές του Υπουργείου Γεωργίας σχετικές με την κήρυξη εκτάσεων ως αναδασωτέων.

5. Την υπ' αριθμ. 417/22.2.2006 αναφορά του Δασαρχείου Αγιάς, με την οποία προτείνεται η κήρυξη της συνιδιοκτήτης (μεταξύ ιδιωτών) δασικής έκτασης των 3.067,98 τ.μ. που βρίσκεται στη θέση «Βρύση Γιαννούλας», περιοχής Δ.Δ. Σκήτης, Δήμου Μελιβοίας, ως αναδασωτέας, αποφασίζουμε:

Κηρύσσουμε αναδασωτέα την συνιδιοκτήτη (μεταξύ ιδιωτών) δασική έκταση των 3.067,98 τ.μ., της οποίας η βλάστηση καταστράφηκε λόγω παράνομης εκχέρσωσης στη θέση «Βρύση Γιαννούλας», περιοχής Δ.Δ. Σκήτης, Δήμου Μελιβοίας και η οποία αποτελείται από τα παρακάτω τμήματα που ορίζονται ως εξής:

Τμήμα 1ον: Ε= 2.592,56 τ.μ. που απεικονίζεται με τα στοιχεία (1, 2, 3, 4, 5, 6, 7, 8, 9, 10, 1) στο συνημμένο τοπογρ/κό.

ΑΝΑΤΟΛΙΚΑ: Συνιδιόκτητο (εξ αδιαιρέτου μεταξύ ιδιωτών) δάσος Κάτω Πολυδενδρίου.

ΔΥΤΙΚΑ: Ιδιοκτησία κληρονόμων Ναπολέοντος Οικονόμου.

ΒΟΡΕΙΑ : Συνιδιοκτήτη, εξ αδιαιρέτου μεταξύ ιδιωτών, δασική έκταση που εκχερσώθηκε παράνομα από τον ίδιο (Κων/νο Παπαδόπουλο του Γεωργίου) και έχει κηρυχθεί αναδασωτέα.

ΝΟΤΙΑ : Συνιδιοκτήτη, εξ αδιαιρέτου μεταξύ ιδιωτών, δασική έκταση Κάτω Πολυδενδρίου.

Τμήμα 2ον: Ε= 155,46 τ.μ. που απεικονίζεται με τα στοιχεία (18, 19, 20, 26, 27, 18) στο συνημμένο τοπογραφικό.

ΑΝΑΤΟΛΙΚΑ: Συνιδιόκτητο (εξ αδιαιρέτου μεταξύ ιδιωτών) δάσος Κάτω Πολυδενδρίου.

ΔΥΤΙΚΑ: Συνιδιοκτήτη, εξ αδιαιρέτου μεταξύ ιδιωτών, δασική έκταση που εκχερσώθηκε παράνομα από τον ίδιο (Κων/νο Παπαδόπουλο του Γεωργίου) και έχει κηρυχθεί αναδασωτέα.

ΒΟΡΕΙΑ: Συνιδιοκτήτη (εξ αδιαιρέτου μεταξύ ιδιωτών), δασική έκταση που εκχερσώθηκε παράνομα από ίδιο (Κων/νο Παπαδόπουλο του Γεωργίου) και κηρύσσεται αναδασωτέα με την παρούσα απόφαση (Τμήμα 3ον).

ΝΟΤΙΑ: Συνιδιοκτήτη, εξ αδιαιρέτου μεταξύ ιδιωτών, δασική έκταση που εκχερσώθηκε παράνομα από ίδιο (Κων/νο Παπαδόπουλο του Γεωργίου) και έχει κηρυχθεί αναδασωτέα.

Τμήμα 3ον: Ε= 319,96 τ.μ. που απεικονίζεται με τα στοιχεία (11, 12, 13, 14, 15, 16, 17, 18, 19, 20, 21, 22,) στο συνημμένο τοπογραφικό.

ΑΝΑΤΟΛΙΚΑ: Συνιδιόκτητο (εξ αδιαιρέτου μεταξύ ιδιωτών) δάσος Κάτω Πολυδενδρίου.

ΔΥΤΙΚΑ: Ιδιοκτησία κληρονόμων Ναπολέοντος Οικονόμου.

ΒΟΡΕΙΑ: Επαρχιακή οδός Αγιοκάμπου-Σκλήθρου.

ΝΟΤΙΑ: Συνιδιοκτήτη, εξ αδιαιρέτου μεταξύ ιδιωτών, δασική έκταση (που ανήκει στο δάσος Κάτω Πολυδενδρίου) και εκχερσώθηκε παράνομα από τον ίδιο (Κων/νο Παπαδόπουλο του Γεωργίου), ένα μέρος της οποίας έχει κηρυχθεί αναδασωτέο και ένα μέρος κηρύσσεται αναδασωτέο με την παρούσα απόφαση (Τμήμα 2ον).

Η ανωτέρω έκταση, η οποία απεικονίζεται με τα ανωτέρω στοιχεία στο διάγραμμα του Δασαρχείου Αγιας, το οποίο αποτελεί αναπόσπαστο τμήμα της παρούσης, θα αναδασωθεί με τη φυσική διαδικασία.

Σκοποί της κήρυξης της ανωτέρω έκτασης ως αναδασωτέας, είναι η διατήρηση του δασικού χαρακτήρα αυτής, ο αποκλεισμός διάθεσης της για άλλη χρήση και η αποκατάσταση της καταστραφείσης δασικής βλάστησης.

Η απόφαση αυτή να δημοσιευθεί στην Εφημερίδα της Κυβερνήσεως.


Λάρισα, 8 Ιουνίου 2006

Με εντολή Γενικού Γραμματέα Περιφέρειας
Ο Προϊστάμενος της Δ/νσης Δασών
ΓΕΩΡΓΙΟΣ ΠΑΡΑΣΧΟΣ

ΤΟΠΟΓΡΑΦΙΚΟ ΔΙΑΓΡΑΜΜΑ

Παράνομα αποψιλωθείσας από τη δασική βλάστηση εκ δρυός και αειφύλλων πλατυφύλλων και εκχερσωθείσα δασική έκταση , στη θέση" Βρύση Γιαννούλας" του Συνιδιόκτητου Δάσους εξαδιαιρέτου κάτω Πολυδενδρίου Περιφέρειας Δ.Δ. Σκήτης Δήμου Μελιβοίας από τον Κων/νο Γεωργ. Παπαδόπουλο, κάτοικο Λάρισας.
Κλίμακα :1:1000
Παλαιά εκχερσωμένη συνιδιόκτητη δασική έκταση από τον ίδιο που έχει κηρυχθεί αναδασωτέα Σύνολο: 2086 τμ
Καινούριες εκχερσώσεις με εμβαδά εκτάσεων
1 Ε=155,46 τμ και στοιχεία (18,19,20,26,27,18)
2 Ε=2592,56 τμ και στοιχεία (1,2,3.......10,1)
3 Ε=319,96 τμ και στοιχεία (11,12,13,14,........25,11)
Συνολικό Εμβαδόν= 3067,98 τμ


ΕΘΝΙΚΟ ΤΥΠΟΓΡΑΦΕΙΟ
Για τεχνικούς λόγους στο σχεδιάγραμμα έγινε σμίκρυνση κατά ποσοστό 78 %

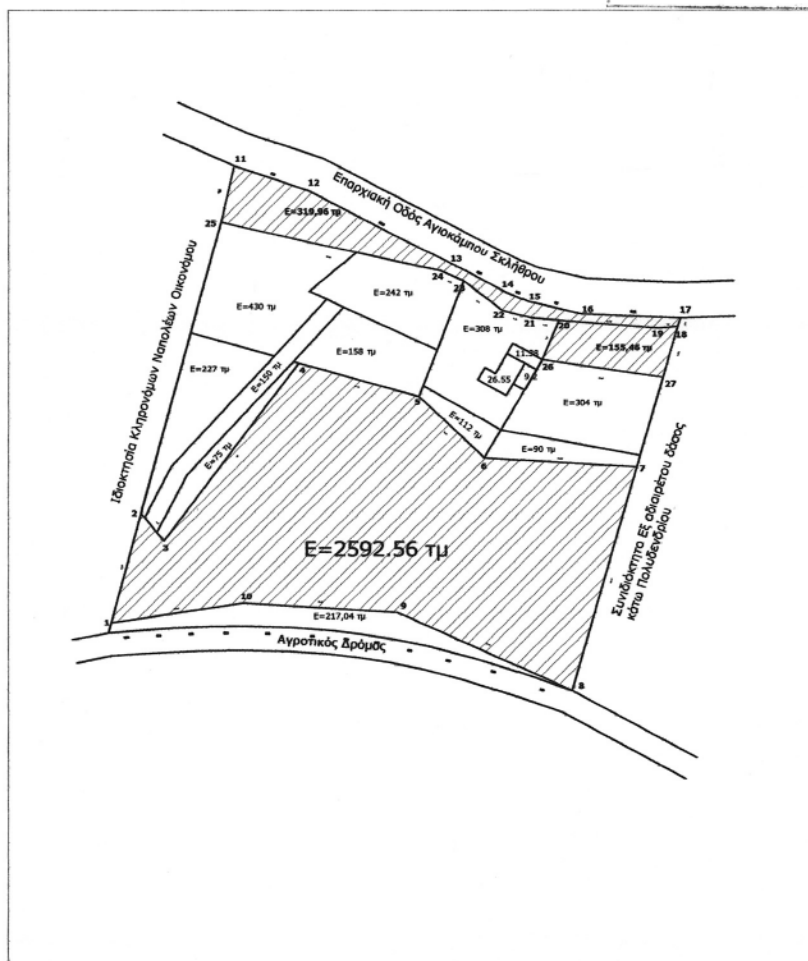

B

ΘΕΣΗ ΕΚΤΑΣΗΣ

Απόσπασμα Χάρτη ΓΥΣ ΚΛΙΜΑΚΑΣ 1:50000

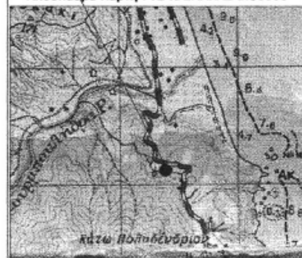

	Θεωρήθηκε Αγιά 3/4/2006 ο Δασάρχης Αγιάς	Θεωρήθηκε Λάρισα 8/6/2006 ο Προϊστάμενος της Δ/νσης Δασών Ν. Λάρισας
Ο Συντάκτης Ιωάννης Παπατζέλος Δασοπόνος	Βασίλειος Κουκουτίμπας Δασολόγος	Γεώργιος Παράσχος Δασολόγος


04005851207060008

ΑΠΟ ΤΟ ΕΘΝΙΚΟ ΤΥΠΟΓΡΑΦΕΙΟ
ΚΑΠΟΔΙΣΤΡΙΟΥ 34 * ΑΘΗΝΑ 104 32 * ΤΗΛ. 210 52 79 000 * FAX 210 52 21 004
ΗΛΕΚΤΡΟΝΙΚΗ ΔΙΕΥΘΥΝΣΗ: http://www.et.gr – e-mail: webmaster@et.gr